



CÁT TƯỜNG
J-HOME

Nhà Phố Compound PHONG CÁCH Nhật



“...Một bàn giao hương hài hòa giữa thiên nhiên và con người; giữa náo nhiệt, phấn hoa và an yên, hạnh phúc. Nơi sắc xanh nổi dài bất tận, chốn đi về ấm áp yêu thương...”

www.j-home.vn




KHẲNG ĐỊNH Chất riêng THIÊN NHIÊN HÒA NHỊP

Giữa lòng đô thị công nghiệp sôi động bậc nhất phía Nam, Cát Tường J-Home trở thành biểu tượng sống sang trọng, thanh tao mang đậm dấu ấn Nhật. Nơi thiên nhiên và kiến trúc cùng hòa quyện, tôn tạo nên chất sống thời thượng, biệt lập nhưng gắn kết, tinh gọn nhưng đủ đầy.



Thông tin và hình ảnh trong tài liệu chỉ mang tính chất tham khảo tại thời điểm phát hành. Thông tin chính thức chỉ có trên hợp đồng ký kết

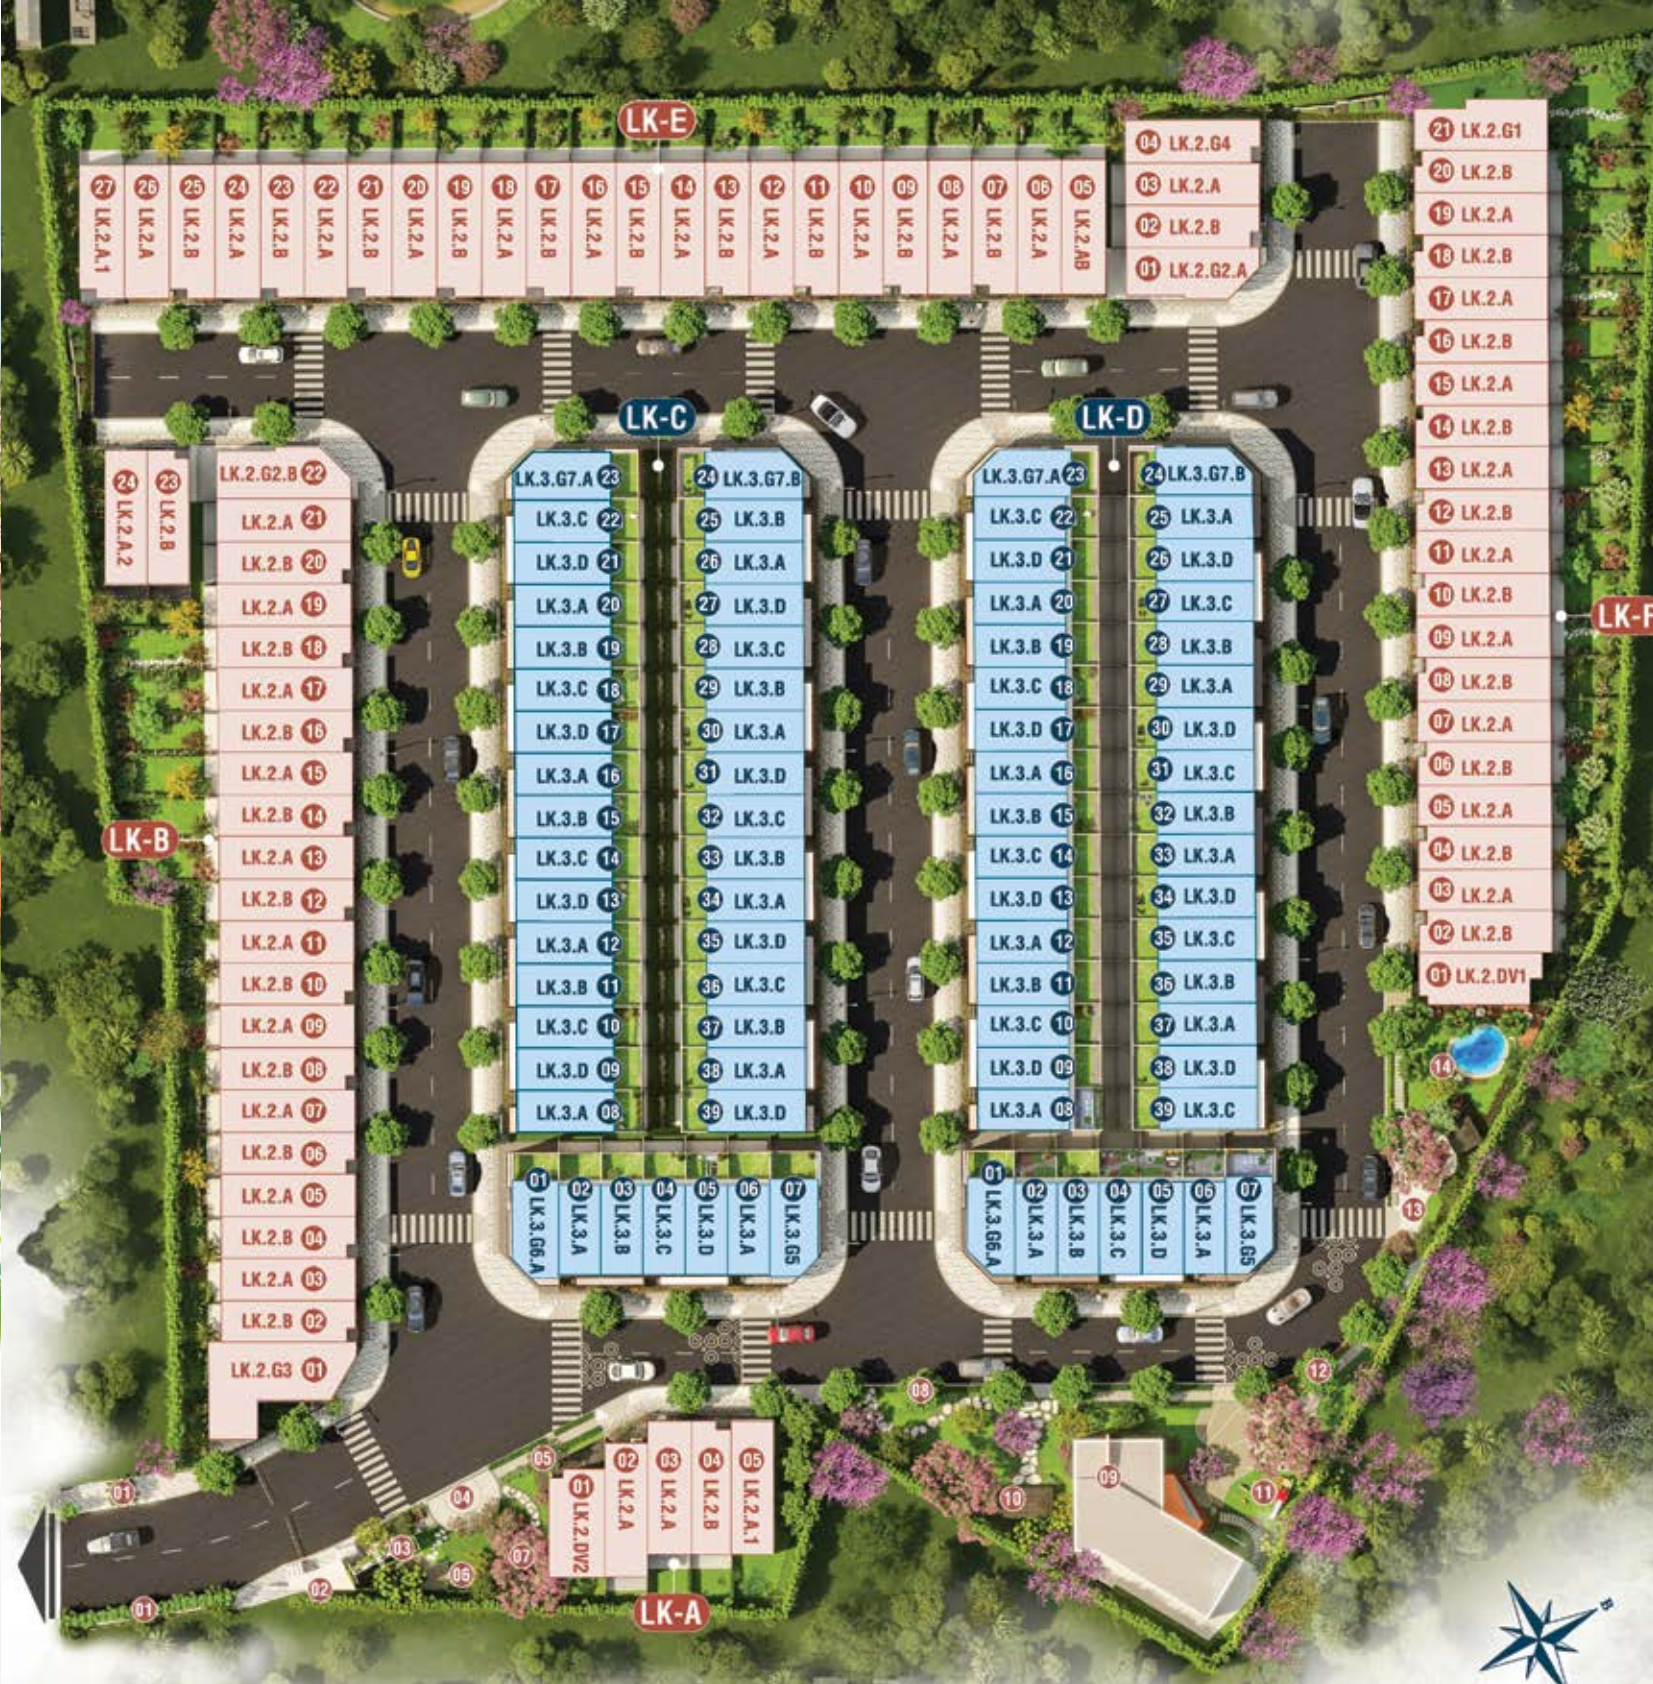


TIỆN ÍCH NỘI KHU

- 01 LỐI VÀO HÀNG TRE
- 02 NHÀ BẢO VỆ
- 03 VƯỜN BONSAI
- 04 CÔNG VIÊN KINTARO
- 05 ĐƯỜNG ĐẠO BỒ
- 06 VƯỜN YOGA
- 07 KHÔNG GIAN SỰ KIỆN NGOÀI TRỜI
- 08 CÔNG VIÊN TENSHI
- 09 TRƯỜNG MẦM NON
- 10 CHỖ NGHỈ THƯ GIẢN
- 11 SÂN CHƠI TRẺ EM
- 12 KHU THỂ THAO NGOÀI TRỜI
- 13 CÔNG VIÊN MIZUMI
- 14 HỒ BƠI

TỔNG QUAN

- Tên pháp lý: Khu nhà ở Thiên Phúc
- Tên thương mại: Cát Tường J-Home
- Khu compound an ninh 24/7
- Quy mô dự án: 2,3ha
- Tổng sản phẩm: 155 căn nhà phố liên kế
- Bàn giao hoàn thiện

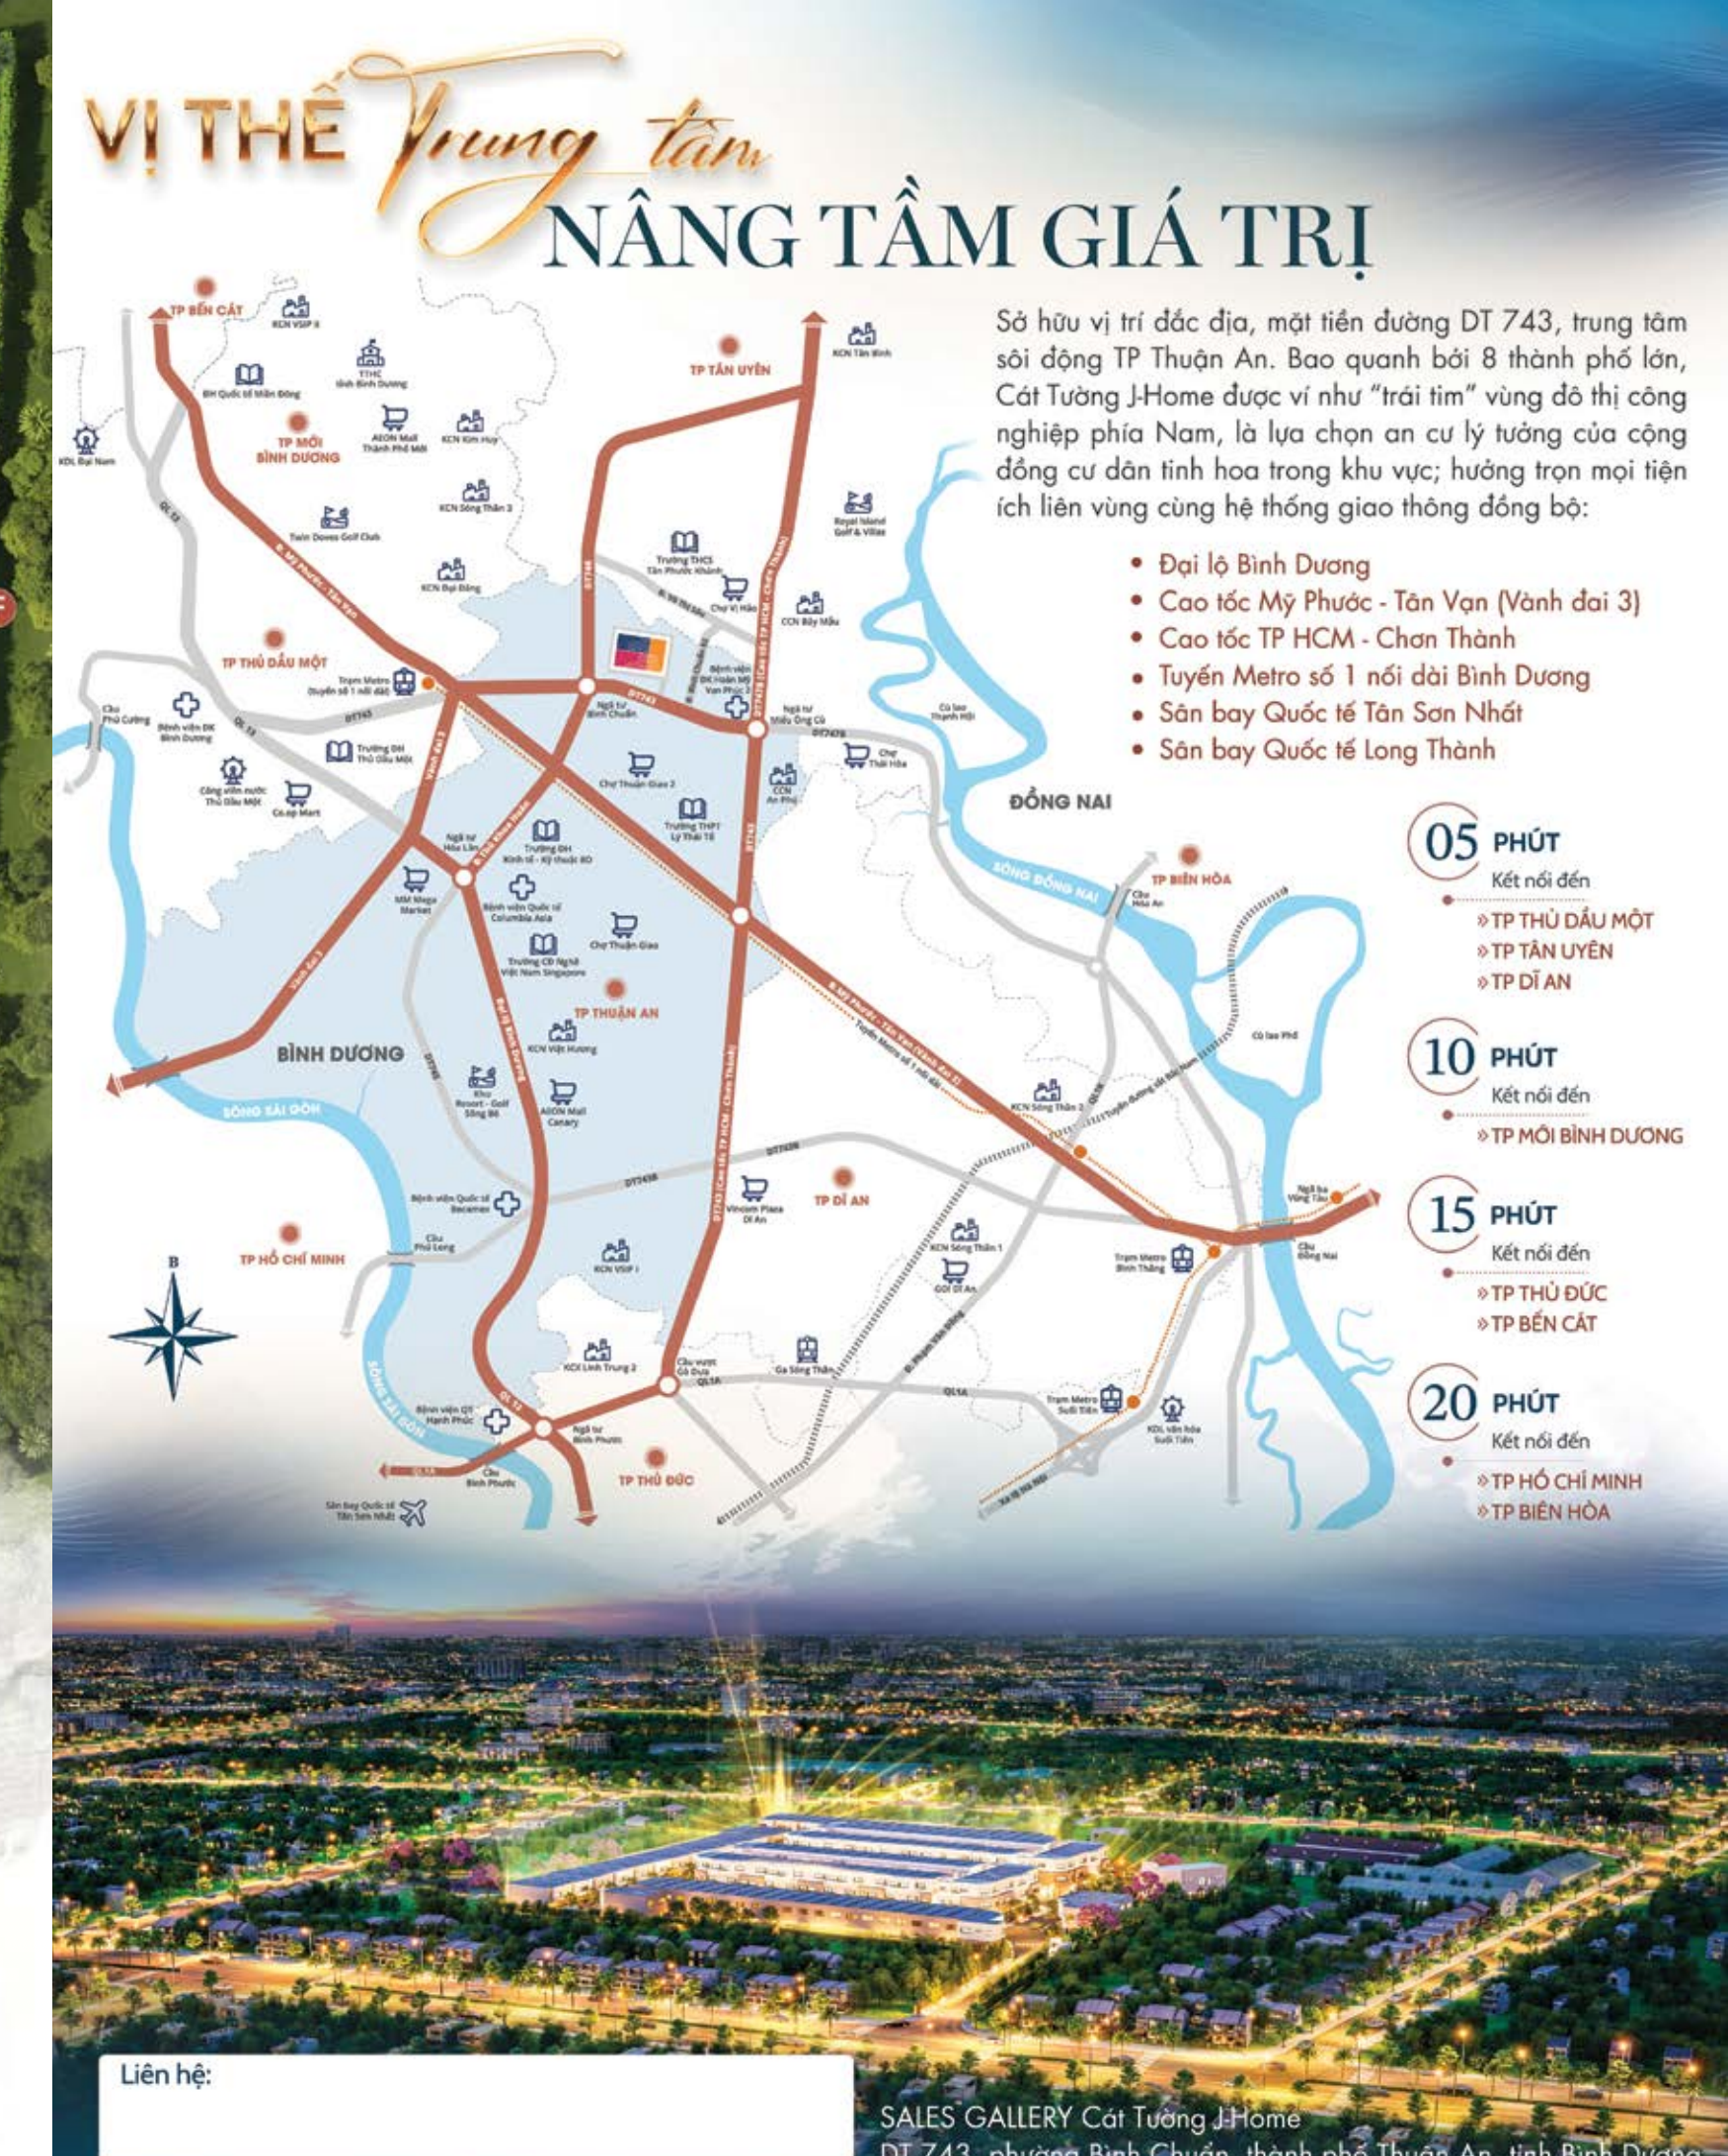

VỊ THẾ Trung tâm NÂNG TẦM GIÁ TRỊ

Sở hữu vị trí đặc địa, một tiền đường DT 743, trung tâm sôi động TP Thuận An. Bao quanh bởi 8 thành phố lớn Cát Tường J-Home được ví như “trái tim” vùng đô thị công nghiệp phía Nam, là lựa chọn an cư lý tưởng của cộng đồng cư dân tinh hoa trong khu vực; hưởng trọn mọi tiện ích liền vùng cùng hệ thống giao thông đồng bộ:

- Đại lộ Bình Dương
- Cao tốc Mỹ Phước - Tân Vạn (Vành đai 3)
- Cao tốc TP HCM - Chơn Thành
- Tuyến Metro số 1 nối dài Bình Dương
- Sân bay Quốc tế Tân Sơn Nhất
- Sân bay Quốc tế Long Thành

- 05 PHÚT**
Kết nối đến
TP THỦ ĐẤU MỘT
TP TÂN UYÊN
TP DĨ AN
- 10 PHÚT**
Kết nối đến
TP MỚI BÌNH DƯƠNG
- 15 PHÚT**
Kết nối đến
TP THỦ ĐỨC
TP BẾN CÁT
- 20 PHÚT**
Kết nối đến
TP HỒ CHÍ MINH
TP BIÊN HÒA

Liên hệ:

SALES GALLERY Cát Tường J-Home
ĐT 743, phường Bình Chuẩn, thành phố Thuận An, tỉnh Bình Dương

NHÀ PHỐ 2 TẦNG

MẶT BẰNG CĂN ĐIỂN HÌNH



LK.2.A	LK.2.B	LK.2.G1 (Căn góc)
Diện tích sàn xây dựng: 111,88m ²	Diện tích sàn xây dựng: 110,53m ²	Diện tích sàn xây dựng: 127,27m ²
Diện tích sàn sử dụng (hoàn công): 111,88m ²	Diện tích sàn sử dụng (hoàn công): 110,53m ²	Diện tích sàn sử dụng (hoàn công): 127,27m ²

MẶT CẮT CĂN ĐIỂN HÌNH 2 TẦNG



Thông tin và hình ảnh trong tài liệu chỉ mang tính chất tham khảo tại thời điểm phát hành. Thông tin chính thức căn cứ trên hợp đồng ký kết.

*MIỄN TRỪ TRÁCH NHIỆM: Chúng tôi đã nỗ lực đảm bảo trong việc chuẩn bị, tuy nhiên các thông số/hình ảnh trong tài liệu chỉ mang tính chất tham khảo tương đối, thông số chính thức của từng căn sẽ dựa trên hợp đồng ký kết với khách hàng. Sắp xếp nội thất và vật liệu hoàn thiện cho mục đích tham khảo, điều kiện bàn giao sẽ được ghi rõ trong hợp đồng ký kết. Chủ đầu tư không chịu trách nhiệm pháp lý về bất kỳ sai lệch nào liên quan đến thông tin tham khảo được cung cấp trong tài liệu này. Chủ đầu tư được quyền điều chỉnh các thông tin liên quan về dự án và sẽ không chịu trách nhiệm về bất cứ thay đổi nào do yêu cầu của cơ quan nhà nước có thẩm quyền.



LK.3.A	LK.3.B	LK.3.C	LK.3.D
Diện tích sàn xây dựng: 176,32m ²	Diện tích sàn xây dựng: 176,32m ²	Diện tích sàn xây dựng: 172,27m ²	Diện tích sàn xây dựng: 172,18m ²
Diện tích sàn sử dụng (hoàn công): 155,98m ²	Diện tích sàn sử dụng (hoàn công): 155,98m ²	Diện tích sàn sử dụng (hoàn công): 151,93m ²	Diện tích sàn sử dụng (hoàn công): 155,98m ²

MẶT CẮT CĂN ĐIỂN HÌNH 3 TẦNG

- 01 Gara ô tô
- 02 Sảnh
- 03 Phòng khách
- 04 Bếp + phòng ăn
- 05 WC
- 06 Kho
- 07 Khu giặt phơi
- 08 Phòng ngủ 1
- 09 Phòng ngủ 2
- 10 Phòng ngủ 3
- 11 Không gian đa năng
- 12 Sân thượng



Thông tin và hình ảnh trong tài liệu chỉ mang tính chất tham khảo tại thời điểm phát hành. Thông tin chính thức căn cứ trên hợp đồng ký kết.

NHÀ PHỐ 3 TẦNG

MẶT BẰNG CĂN ĐIỂN HÌNH



LK.3.G5 (Căn góc)	LK.3.G6.A (Căn góc)
Diện tích sàn xây dựng: 177,58m ²	Diện tích sàn xây dựng: 197,19m ²
Diện tích sàn sử dụng (hoàn công): 154,05m ²	Diện tích sàn sử dụng (hoàn công): 171,40m ²



Thông tin và hình ảnh trong tài liệu chỉ mang tính chất tham khảo tại thời điểm phát hành. Thông tin chính thức căn cứ trên hợp đồng ký kết.



DÂY NHÀ LIÊN KẾ 2 TẦNG



Thông tin và hình ảnh trong tài liệu chỉ mang tính chất tham khảo tại thời điểm phát hành. Thông tin chính thức căn cứ trên hợp đồng ký kết.



Thông tin và hình ảnh trong tài liệu chỉ mang tính chất tham khảo tại thời điểm phát hành. Thông tin chính thức căn cứ trên hợp đồng ký kết.



DÂY NHÀ LIÊN KẾ 3 TẦNG

Thông tin và hình ảnh trong tài liệu chỉ mang tính chất tham khảo tại thời điểm phát hành. Thông tin chính thức căn cứ trên hợp đồng ký kết.